



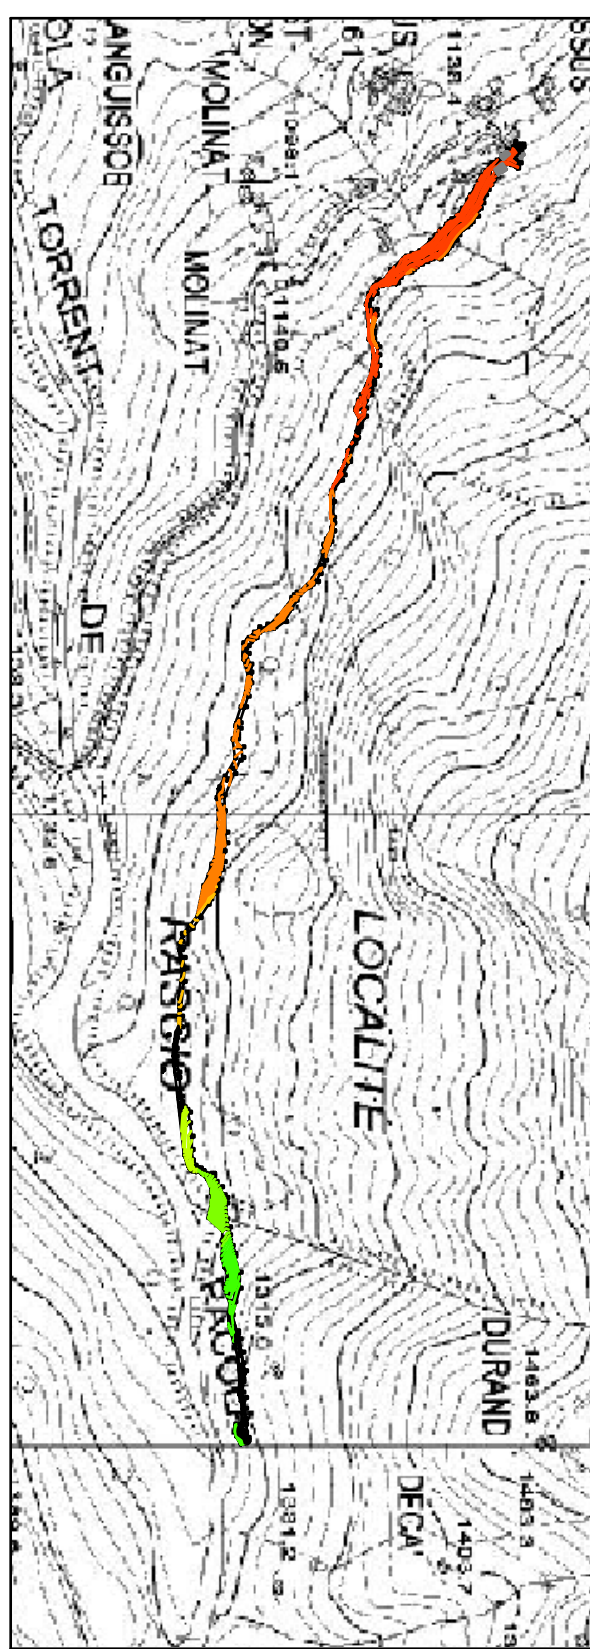

ESTRATTO COROGRAFIA A CURVE DI LIVELLO

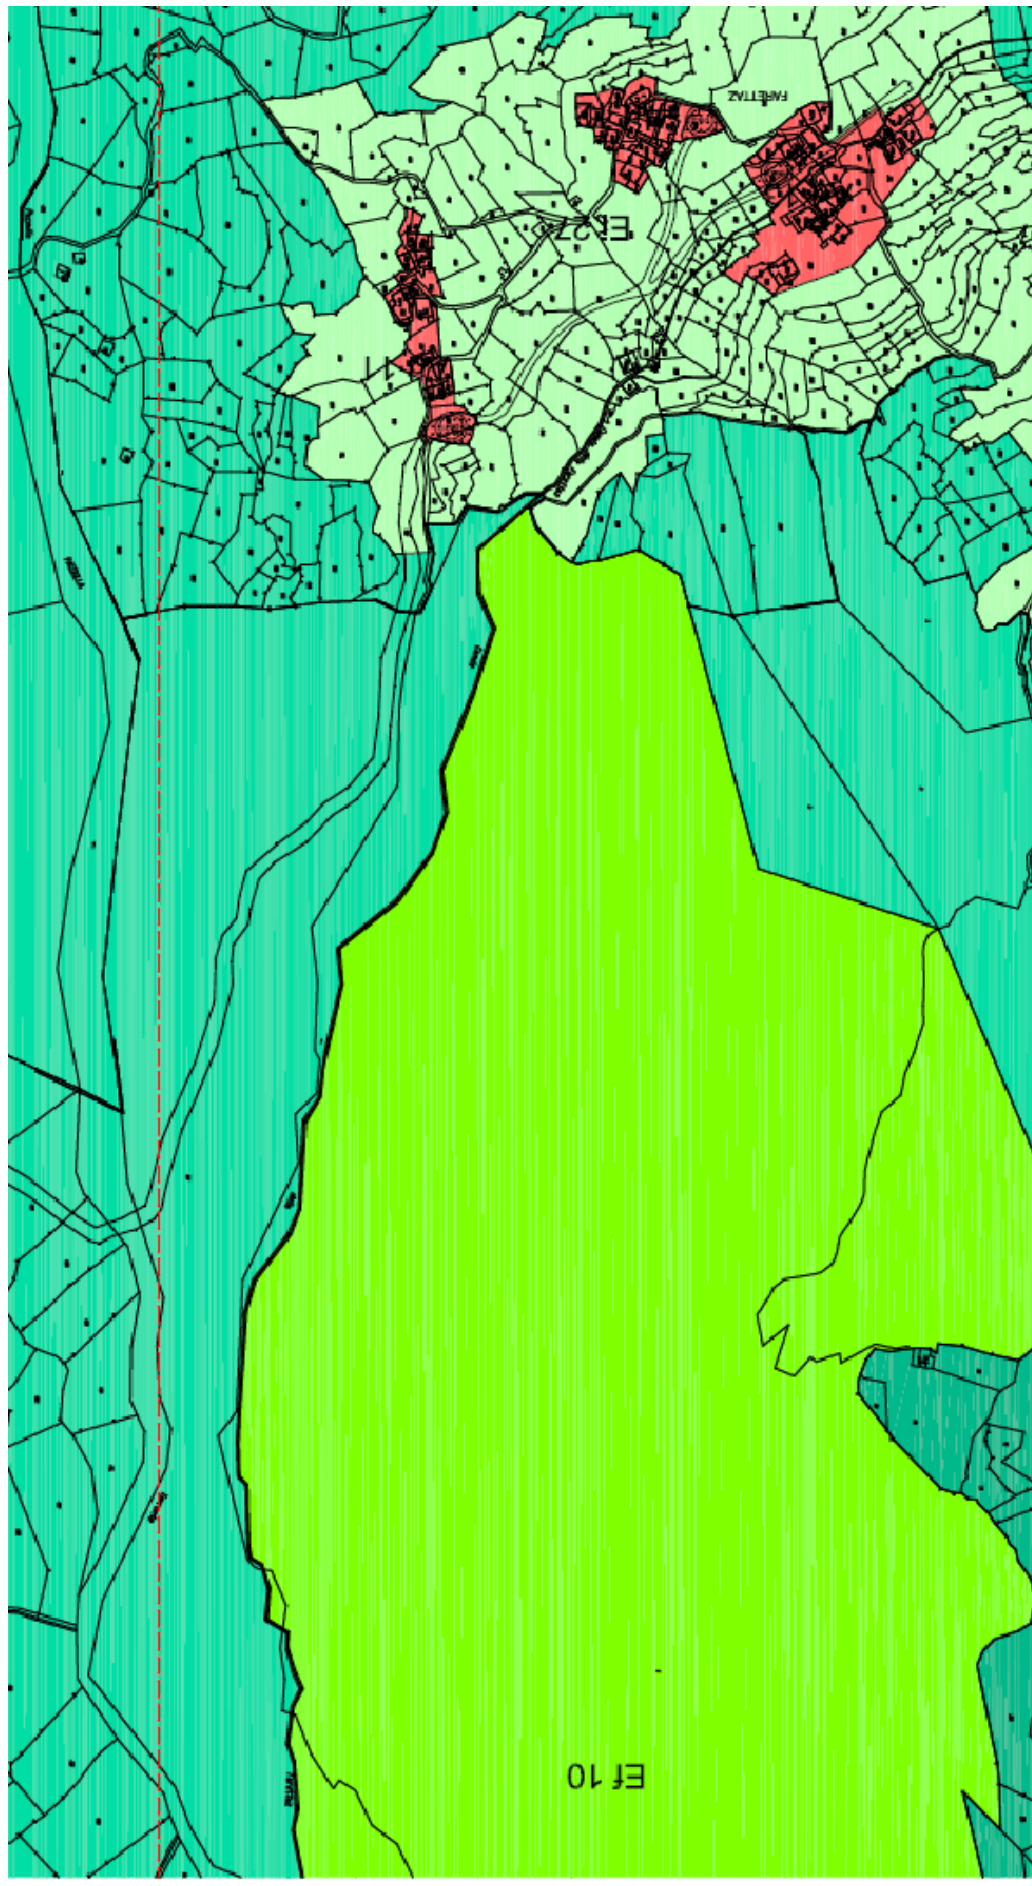

ESTRATTO P.R.G.C.



		COMUNE DI FONTAINEMORE REGIONE AUTONOMA VALLE D'AOSTA PROGETTO DEFINITIVO-ESECUTIVO CIG 4151263CB CUP I45J1100050002			
PROLO: LAVORI DI VALORIZZAZIONE DEL PERCORSO STORICO-NATURALISTICO LUNGO IL RU FARETTAZ		SCALA: 1:100 1:400 1:400		TAVOLA: 1	
OGGETTO: RILIEVO PLANOALTIMETRICO SU BASE CATASTALE					
ESTRATTO COROGRAFIA A CURVE DI LIVELLO					
ESTRATTO DI P.R.G.C.					
DATA: Luglio 2012					
REVISIONE: Annu. Com.le di Fontainemore					