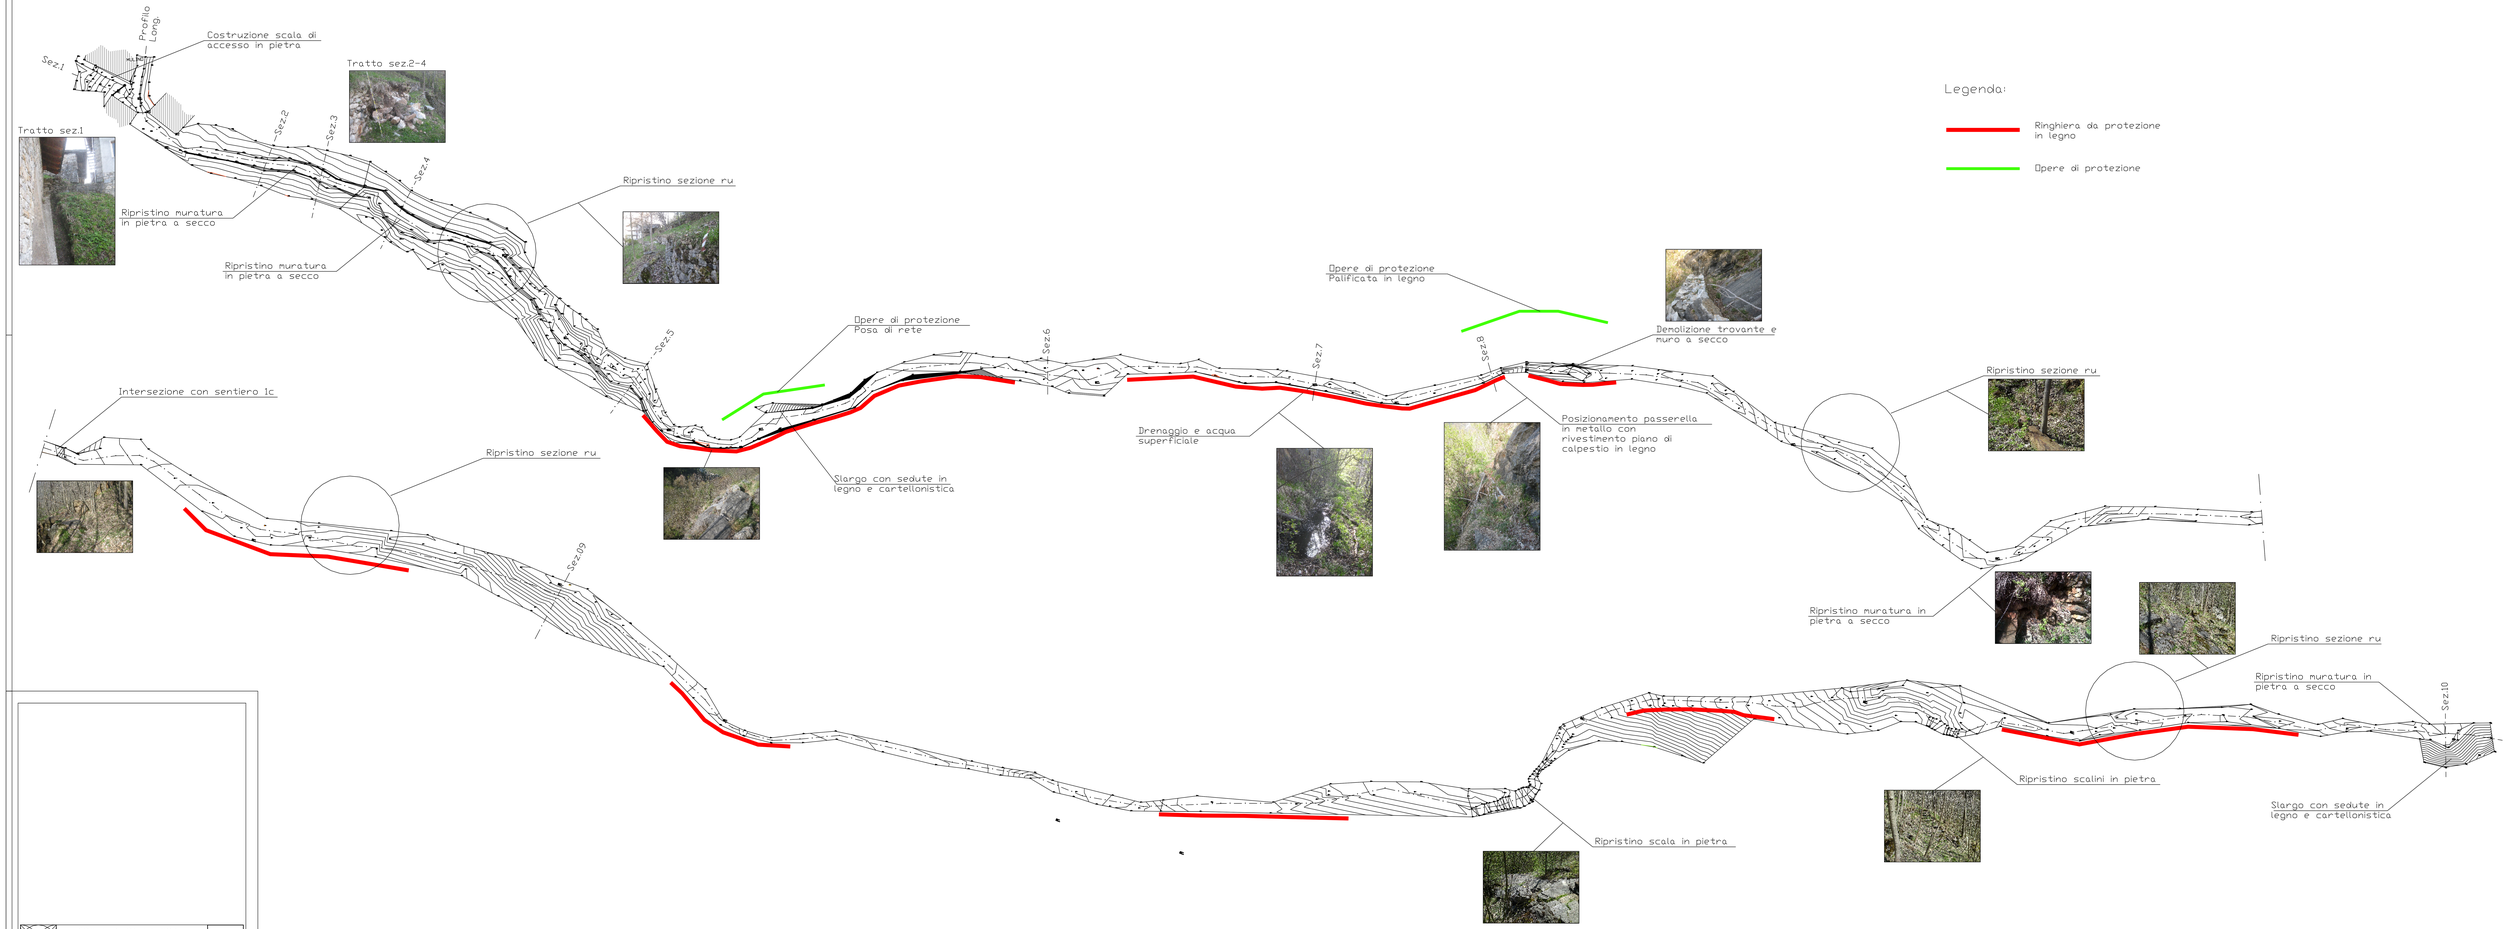

COMUNE DI FONTAINEMORE
REGIONE AUTONOMA VALLE D'AOSTA
PROGETTO DEFINITIVO-ESECUTIVO
CIG 4131234ACB CUP E45211100050002

Ordinario Ingegneria Civile
Pio Boscaro n°1/A - 10090
Rivoli (TO)
Prof. Arch. Claudio Allisiardi
Via Cavour n°2 - 10090 Rivoli (TO)
Dottore Agro Alessio Lovera
Via Cavour n°2 - 10090 Rivoli (TO)
Pio Boscaro n°1/B - 10090
Geol. Giovanni di Sora (TO)

STUDIO: LAVORI DI VALORIZZAZIONE DEL PERCORSO STORICO-NATURALISTICO LONGO E RU FARETTAZ

OGGETTO: OPERE DI PROGETTO

SCALA: 1:250

TAVOLA: 2

DATA: Luglio 2012

REVISIONE:

COMMITTENTE: Amm. Com.le di Fontainemore