Profilo Longitudinale

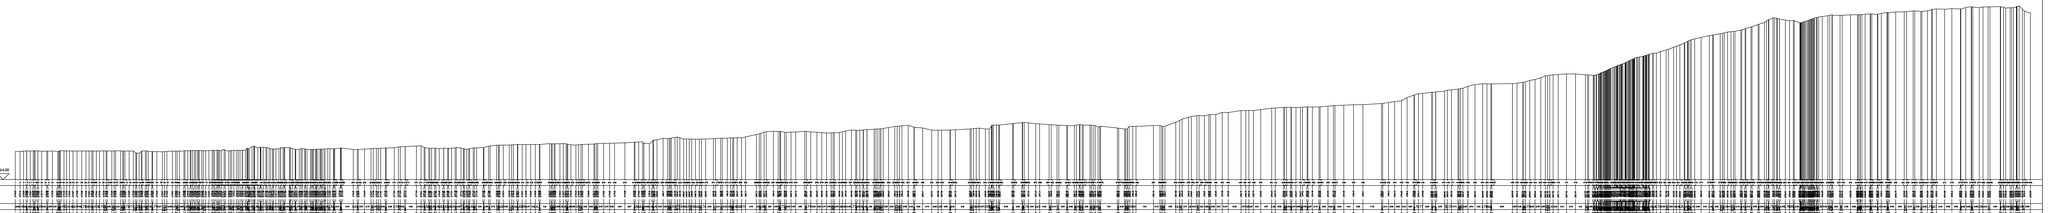

COMUNE DI FONTAINEMORE
REGIONE AUTONOMA VALLE D'AOSTA
PROGETTO DEFINITIVO-ESECUTIVO
CIG: 4131126DCB CUP: E45D11000050002

Progettazione Architettonica
Dott. Arch. Giorgio Cerise
Via Piave 4
Fontainemore (AO)
Tel. e Fax 0125/803 417 - 11/20
Cell.Prof. Dott. Arch. Giorgio 335
Cell.Prof. Dott. Arch. Fabio 335
Pec. Giorgio: n°1 CIF: 12024
Pec. Fabio: n°1 CIF: 12024
Sede Legale: Via Piave 4
Sede Operativa: Via Piave 4
Sede Legale: Aosta (AO)

Data: luglio 2012

REVISIONE

TITOLO: LAVORI DI VALORIZZAZIONE DEL PERCORSO STORICO-NATURALISTICO LUNGO IL RU PARETDAZ

OGGETTO: PROFILO LONGITUDINALE

SCALA: 1:500/500

TAVOLA: 3

COMMITTENTE: Amm. Com.le di Fontainemore